


附图2 宁乡市水库新扩建工程分布图

序号	项目名称	所在乡镇	水库规模 (大/中/小型)		建设性质	建设内容
			大	中/小		
1	红泥湖水库	煤炭坝镇	小	(I)	新建	新建小(I)水库
2	清水塘水库	灰汤镇	小	(I)	新建	新建小(I)水库
3	红旗坳水库	青山桥镇	小	(I)	新建	新建小(I)水库
4	赤土塘水库	花明楼镇	小	(II)	新建	新建小(II)水库
5	儒家塘水库	大屯营镇	小	(II)	新建	新建小(II)水库
5	梅溪水库	黄材镇	小	(II)	扩建	扩建小(II)水库
7	文佳冲水库	坝塘镇	小	(I)	扩建	扩建小(I)水库
8	大坝塘水库	黄材镇	中		新建	新建中型水库

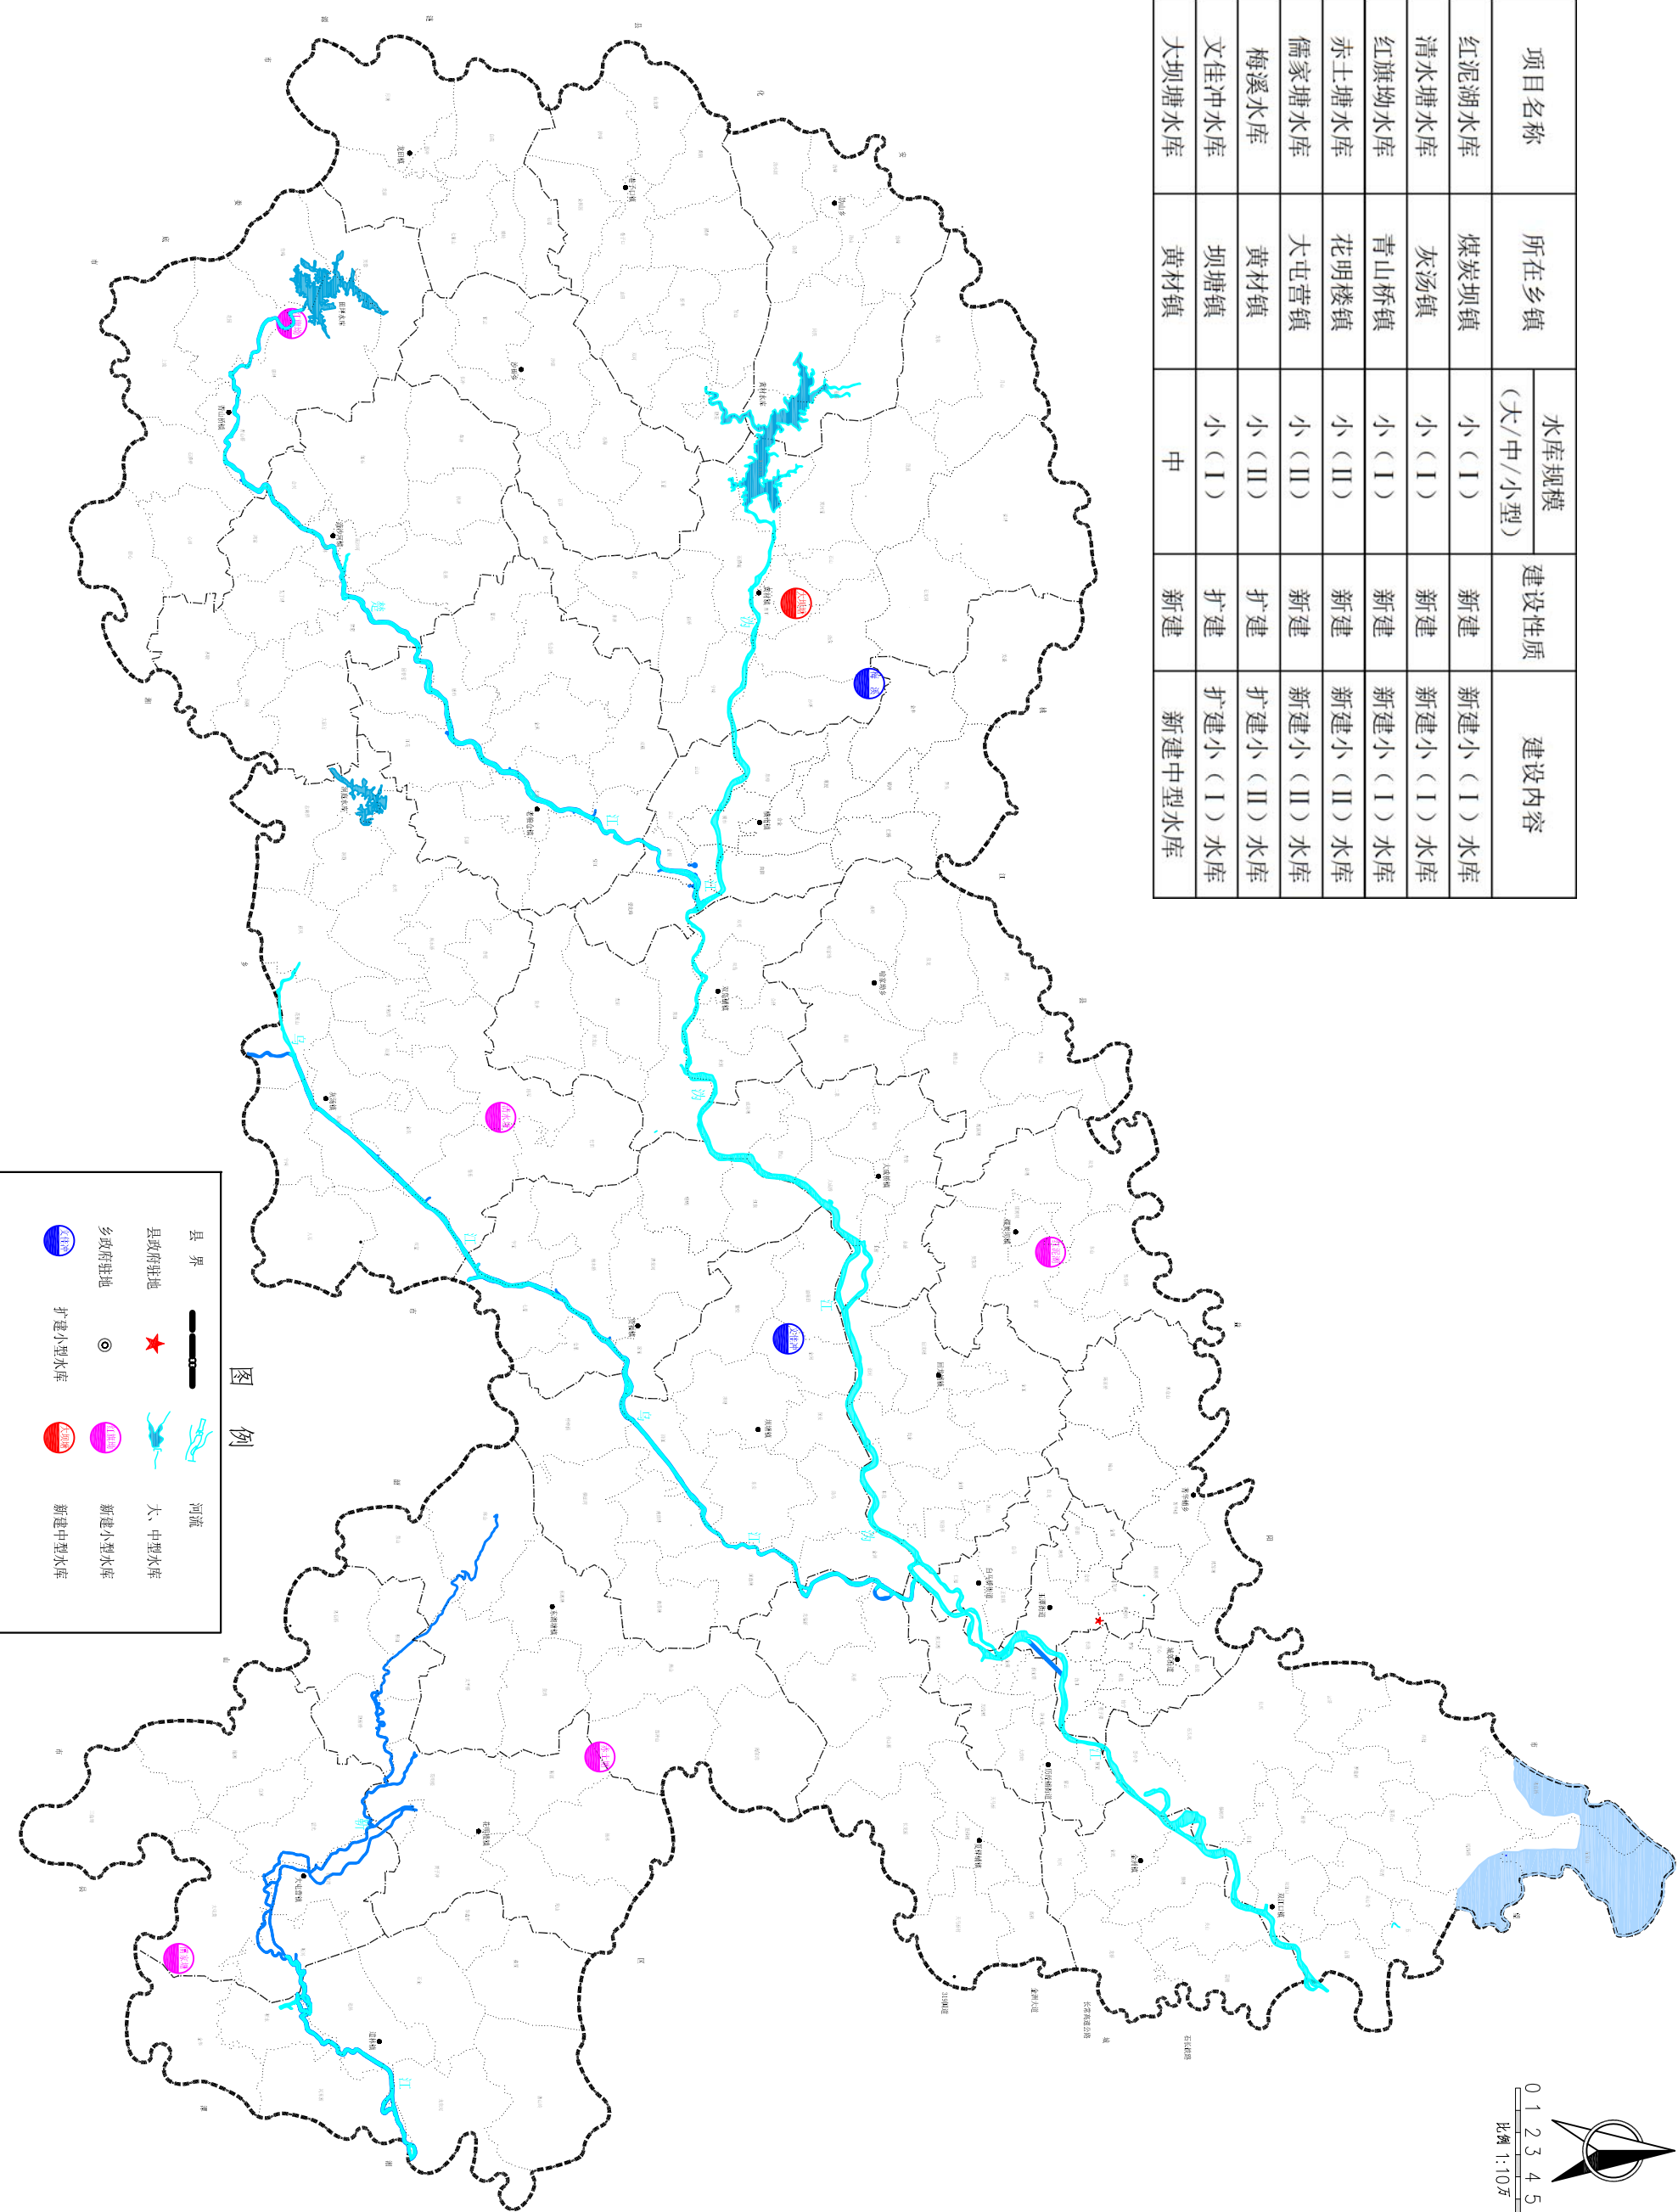

图例

县界	县政府驻地	河流	大、中型水库
县政府驻地	乡政府驻地	新建小型水库	新建小型水库
乡政府驻地	新建小型水库	新建中型水库	新建中型水库
新建小型水库	新建中型水库		

北

0 1 2 3 4 5 6km
比例 1:10万