专业	签字	日期	专业	签字	日期
道路			排水		
桥梁			绿化,景观		
规划			亮化		

第 1 页
共 1 页

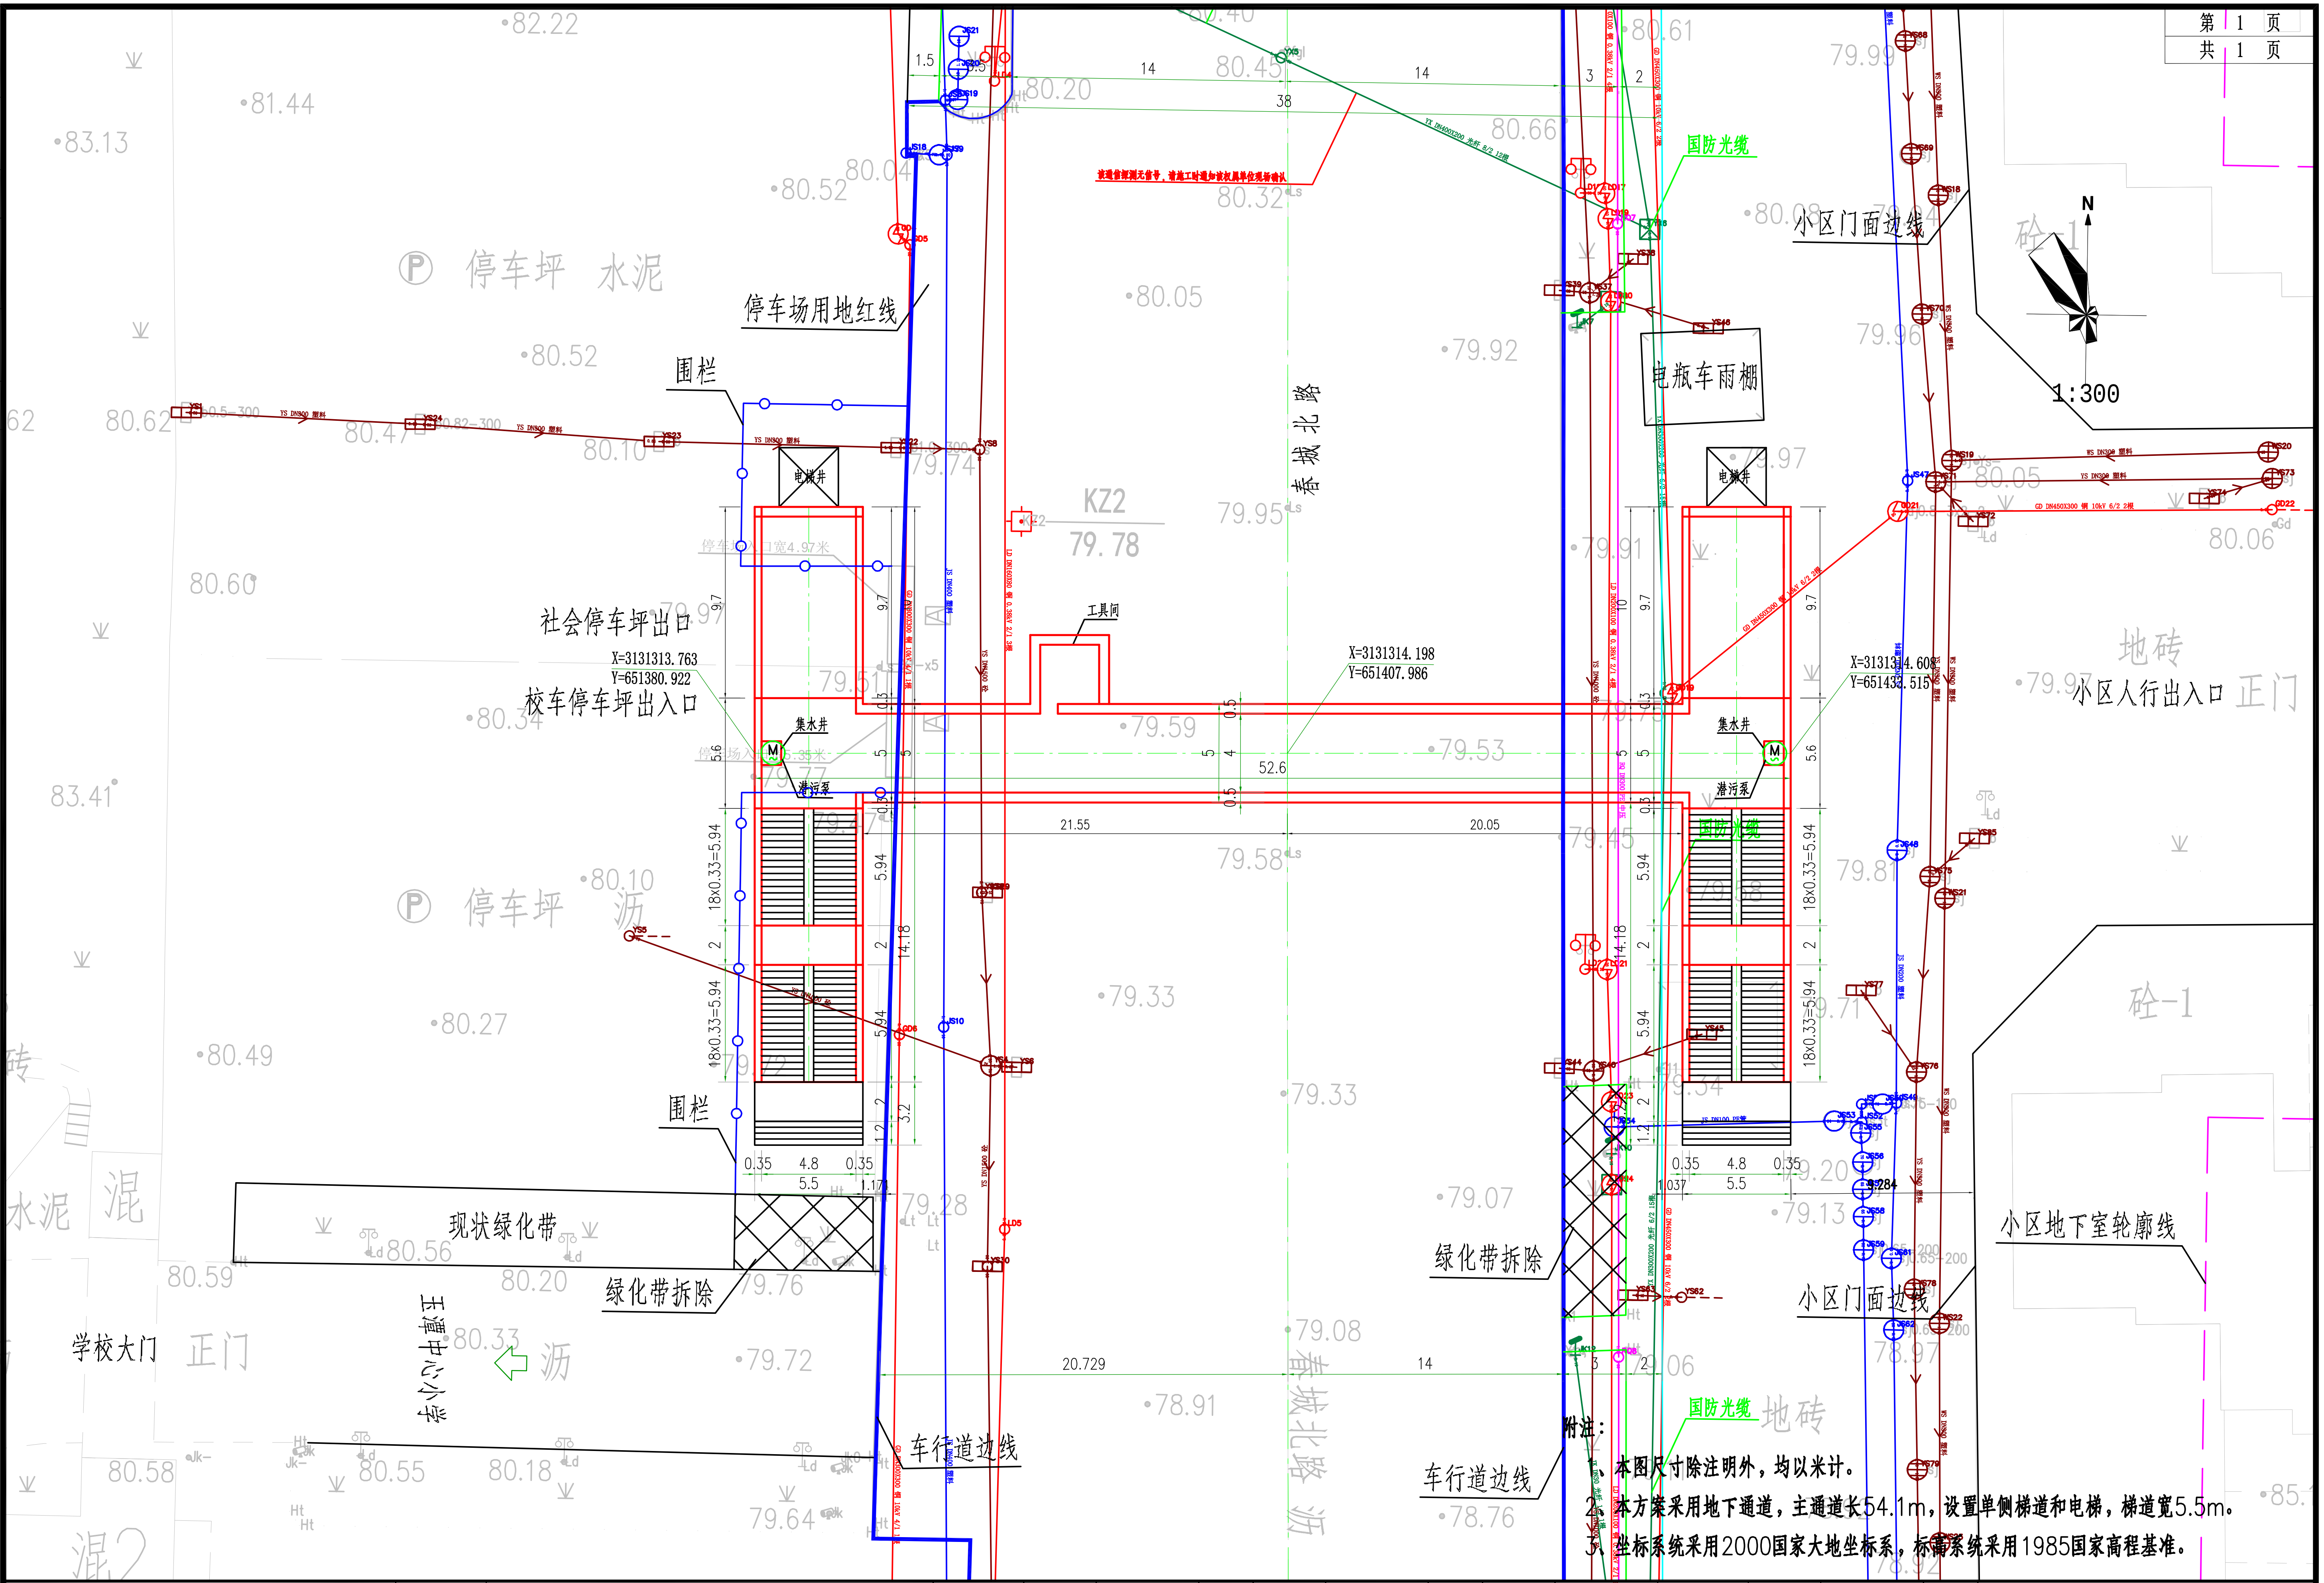
停车坪 水泥
停车场用地红线
围栏
社会停车坪出口
X=3131313.763
Y=651380.922
校车停车坪出入口
停车坪 沥
围栏
现状绿化带
绿化带拆除
学校大门 正门
玉潭中心小学
车行道边线
该通信探测无信号，请施工时通知该权属单位现场确认
KZ2
79.78
工具间
X=3131314.198
Y=651407.986
52.6
21.55
20.05
20.729
14
38
春城北路
集水井
潜污泵
电梯井
14.18
18x0.33=5.94
0.35
4.8
5.5
国防光缆
小区门面边线
电瓶车雨棚
X=3131314.608
Y=651432.515
小区人行出入口 正门
地砖
砼-1
绿化带拆除
小区地下室轮廓线
小区门面边线
车行道边线
N
1:300

附注：

1、本图尺寸除注明外，均以米计。
2、本方案采用地下通道，主通道长54.1m，设置单侧梯道和电梯，梯道宽5.5m。
3、坐标系统采用2000国家大地坐标系，标高系统采用1985国家高程基准。

湖南大学设计研究院有限公司 工程设计证书甲级编号:A143000242	建设单位	宁乡市公共工程建设中心	项目经理负责	莫朝庆	设计		审核		专业负责		图名	方案一 平面布置图
	工程名称	宁乡市玉潭中心小学人行通道建设项目	项目负责	莫朝庆	校核		审定	莫朝庆	设计号		图别	桥方-	日期	2026.03	顺序号